


Konceptcja projektowa zadania pn. Budowa chodnika przy budynku Belwederska 81 w Łęczycy

Inwestor:
Spółdzielnia Mieszkaniowa Łęczycanka w Łęczycy
ul. M. Konopnickiej 11A
99-100 Łęczycy

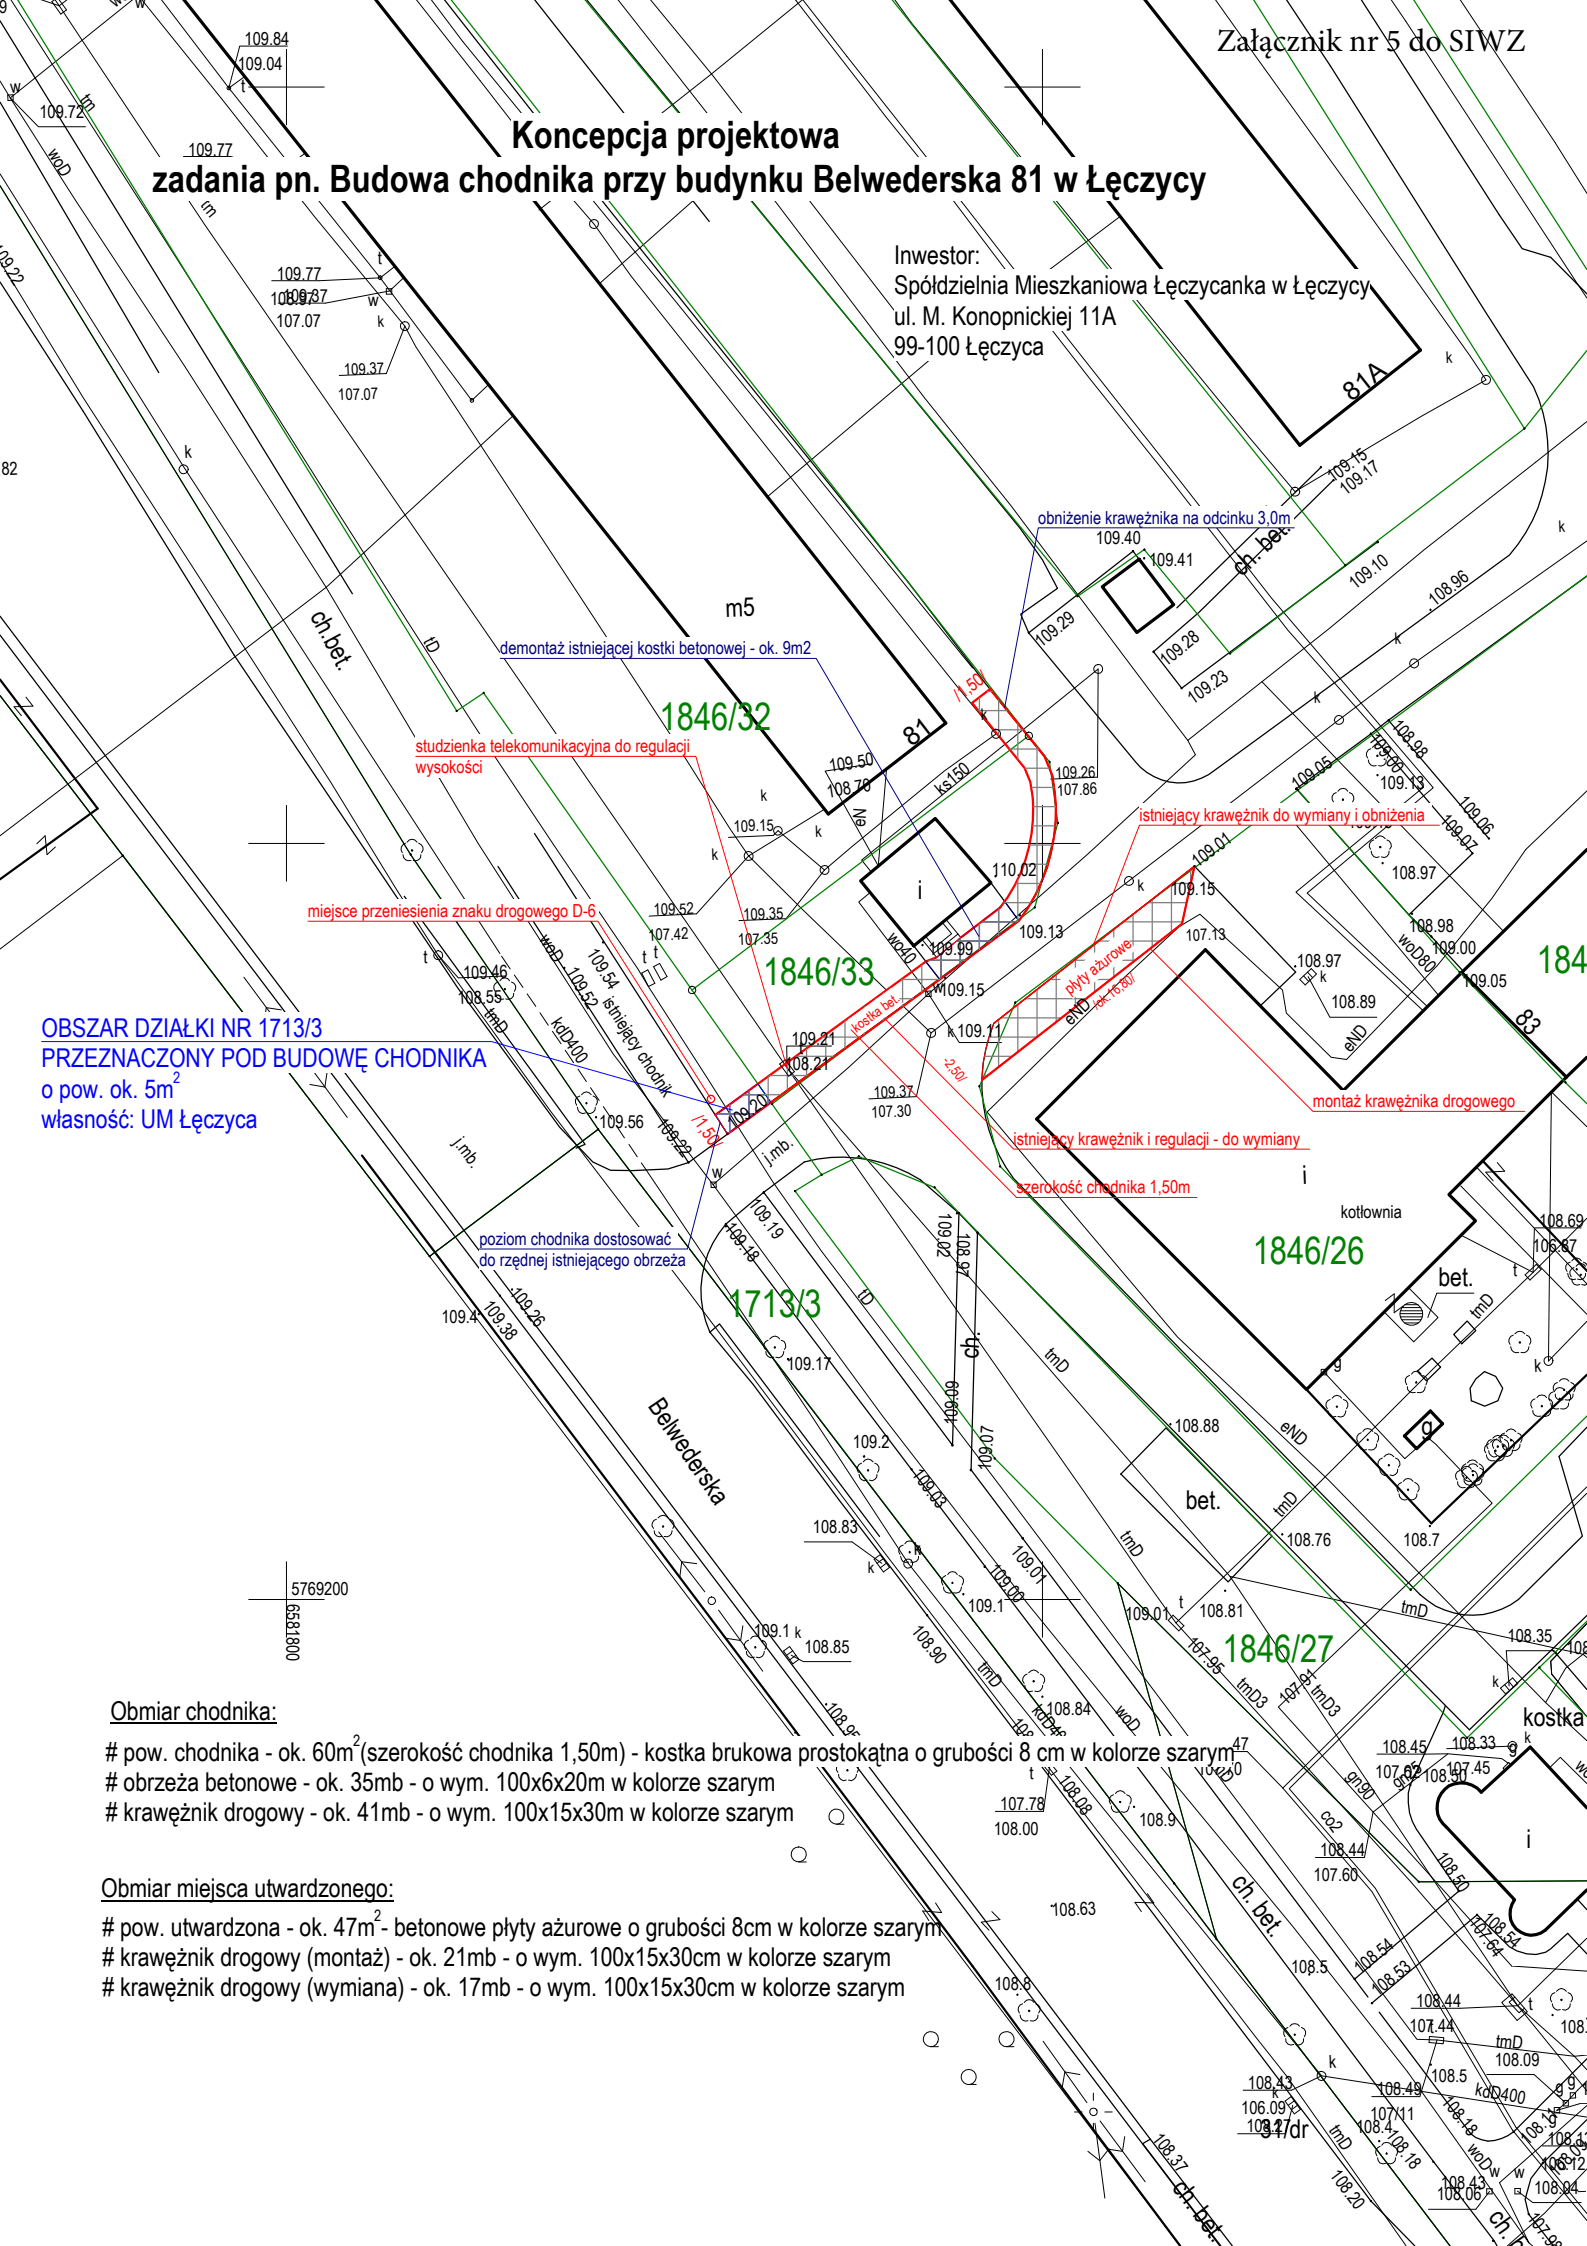

OBSZAR DZIAŁKI NR 1713/3
PRZEZNACZONY POD BUDOWĘ CHODNIKA
o pow. ok. 5m²
własność: UM Łęczycy

Obmiar chodnika:

- # pow. chodnika - ok. 60m² (szerokość chodnika 1,50m) - kostka brukowa prostokątna o grubości 8 cm w kolorze szarym
- # obrzeża betonowe - ok. 35mb - o wym. 100x6x20m w kolorze szarym
- # krawężnik drogowy - ok. 41mb - o wym. 100x15x30cm w kolorze szarym

Obmiar miejsca utwardzonego:

- # pow. utwardzona - ok. 47m² - betonowe płyty ażurowe o grubości 8cm w kolorze szarym
- # krawężnik drogowy (montaż) - ok. 21mb - o wym. 100x15x30cm w kolorze szarym
- # krawężnik drogowy (wymiana) - ok. 17mb - o wym. 100x15x30cm w kolorze szarym